



COMUNE DI FIAMIGNANO

C.A.P. 02023

www.comune.fiamignano.ri.it

Provincia di Rieti

comunedifiamignano@pec.it

Tel. 0746/53017 - 522005 Fax 0746/53029

info@comune.fiamignano.ri.it

AVVISO


IN CONSIDERAZIONE DELLE NUMEROSE RICHIESTE
PERVENUTE, SI INTENDE REALIZZARE NUOVI
BLOCCHI DI LOCULI NEI CIMITERI DEL CAPOLUOGO E
IN QUELLO DI S. PIETRO

(COME DA DISEGNI ALLEGATI)

PERTANTO I CITTADINI INTERESSATI POSSONO
PRESENTARE DOMANDA DI PRENOTAZIONE PER LA
CONCESSIONE PRESSO IL COMUNE DI FIAMIGNANO
OPPURE INVIANDO RICHIESTA TRAMITE MAIL
ALL'IDIRIZZO

info@comune.fiamignano.ri.it


COMPILANDO IL MODULO DI RICHIESTA REPERIBILE
SUL SITO DEL COMUNE

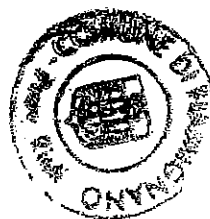



Il Responsabile del Servizio
Manutentivo Urbanistica
Geom. Luca GIULIANI

CIMITERO S.PIETRO

PLANIMETRIA GENERALE CIMITERO
Scala 1:200

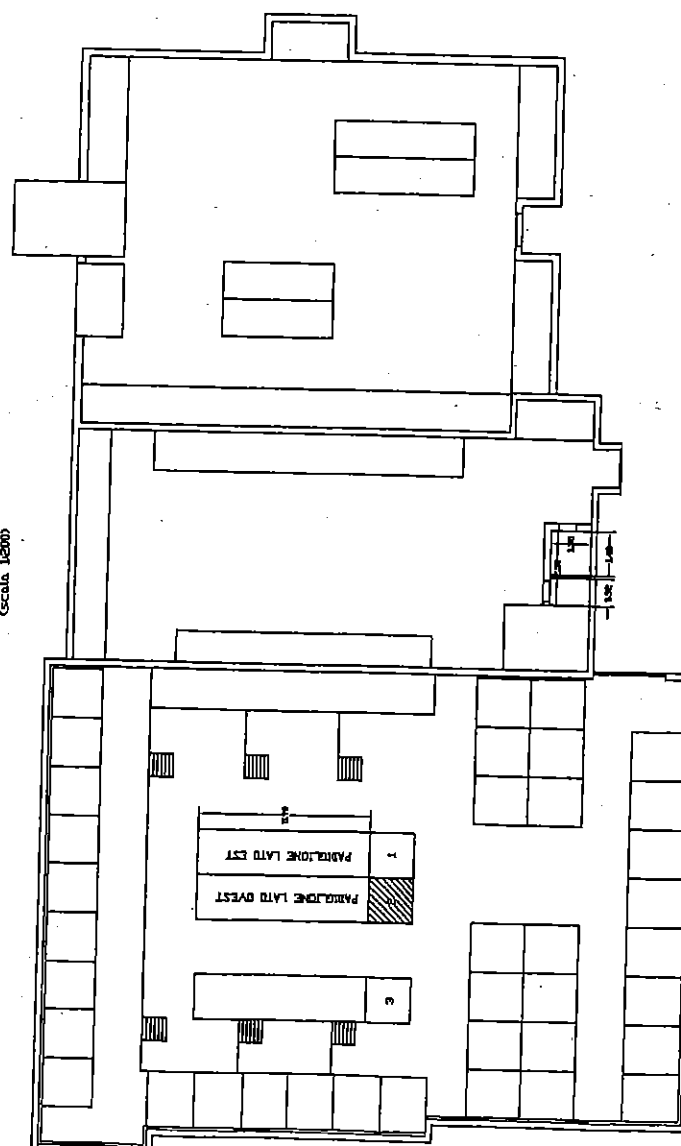

PLANIMETRIA INDIVIDUAZIONE LOTTO
Scala 1:100

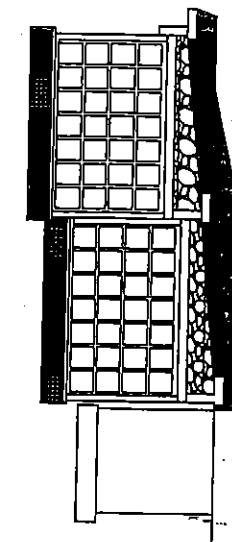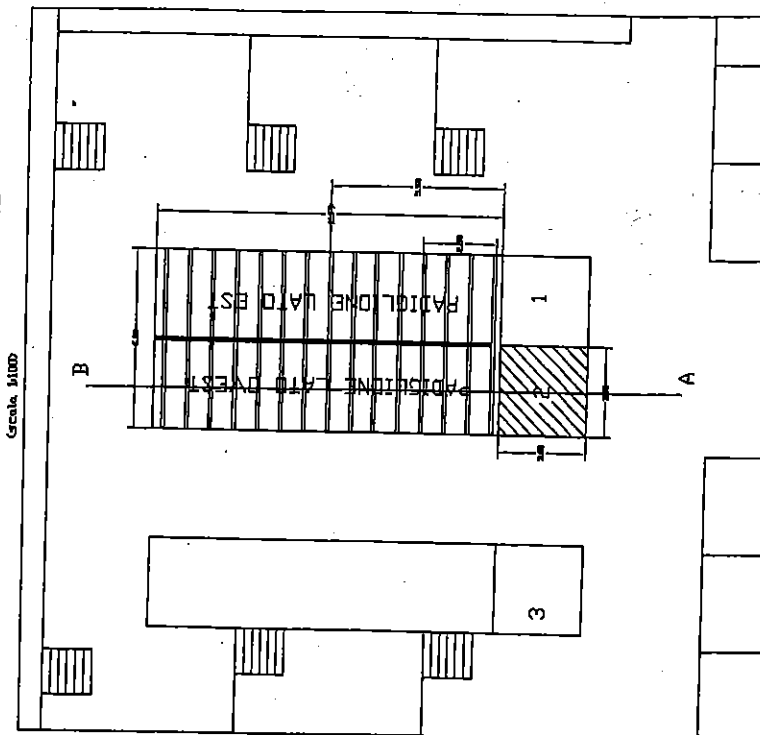

sezione A - B